


Наименование автодороги (административный район)	д. Бронцы, ул. Приокская(СП "Деревня Бронцы")	0,13
Элементы дороги в продольном профиле		
Элементы дороги в плане		
Тротуары слева	НД : шир. 1,50м, мат. а/б, 2 - 96	
Дорожные ограждения и направляющие устройства слева		
Дорожные ограждения и направляющие устройства по осевой		
Горизонтальная дорожная разметка слева	3-ая от осевой	
	2-ая от осевой	
	1-я от осевой	
Видимость автомобиля в обратном направлении		

Разметка на участке:

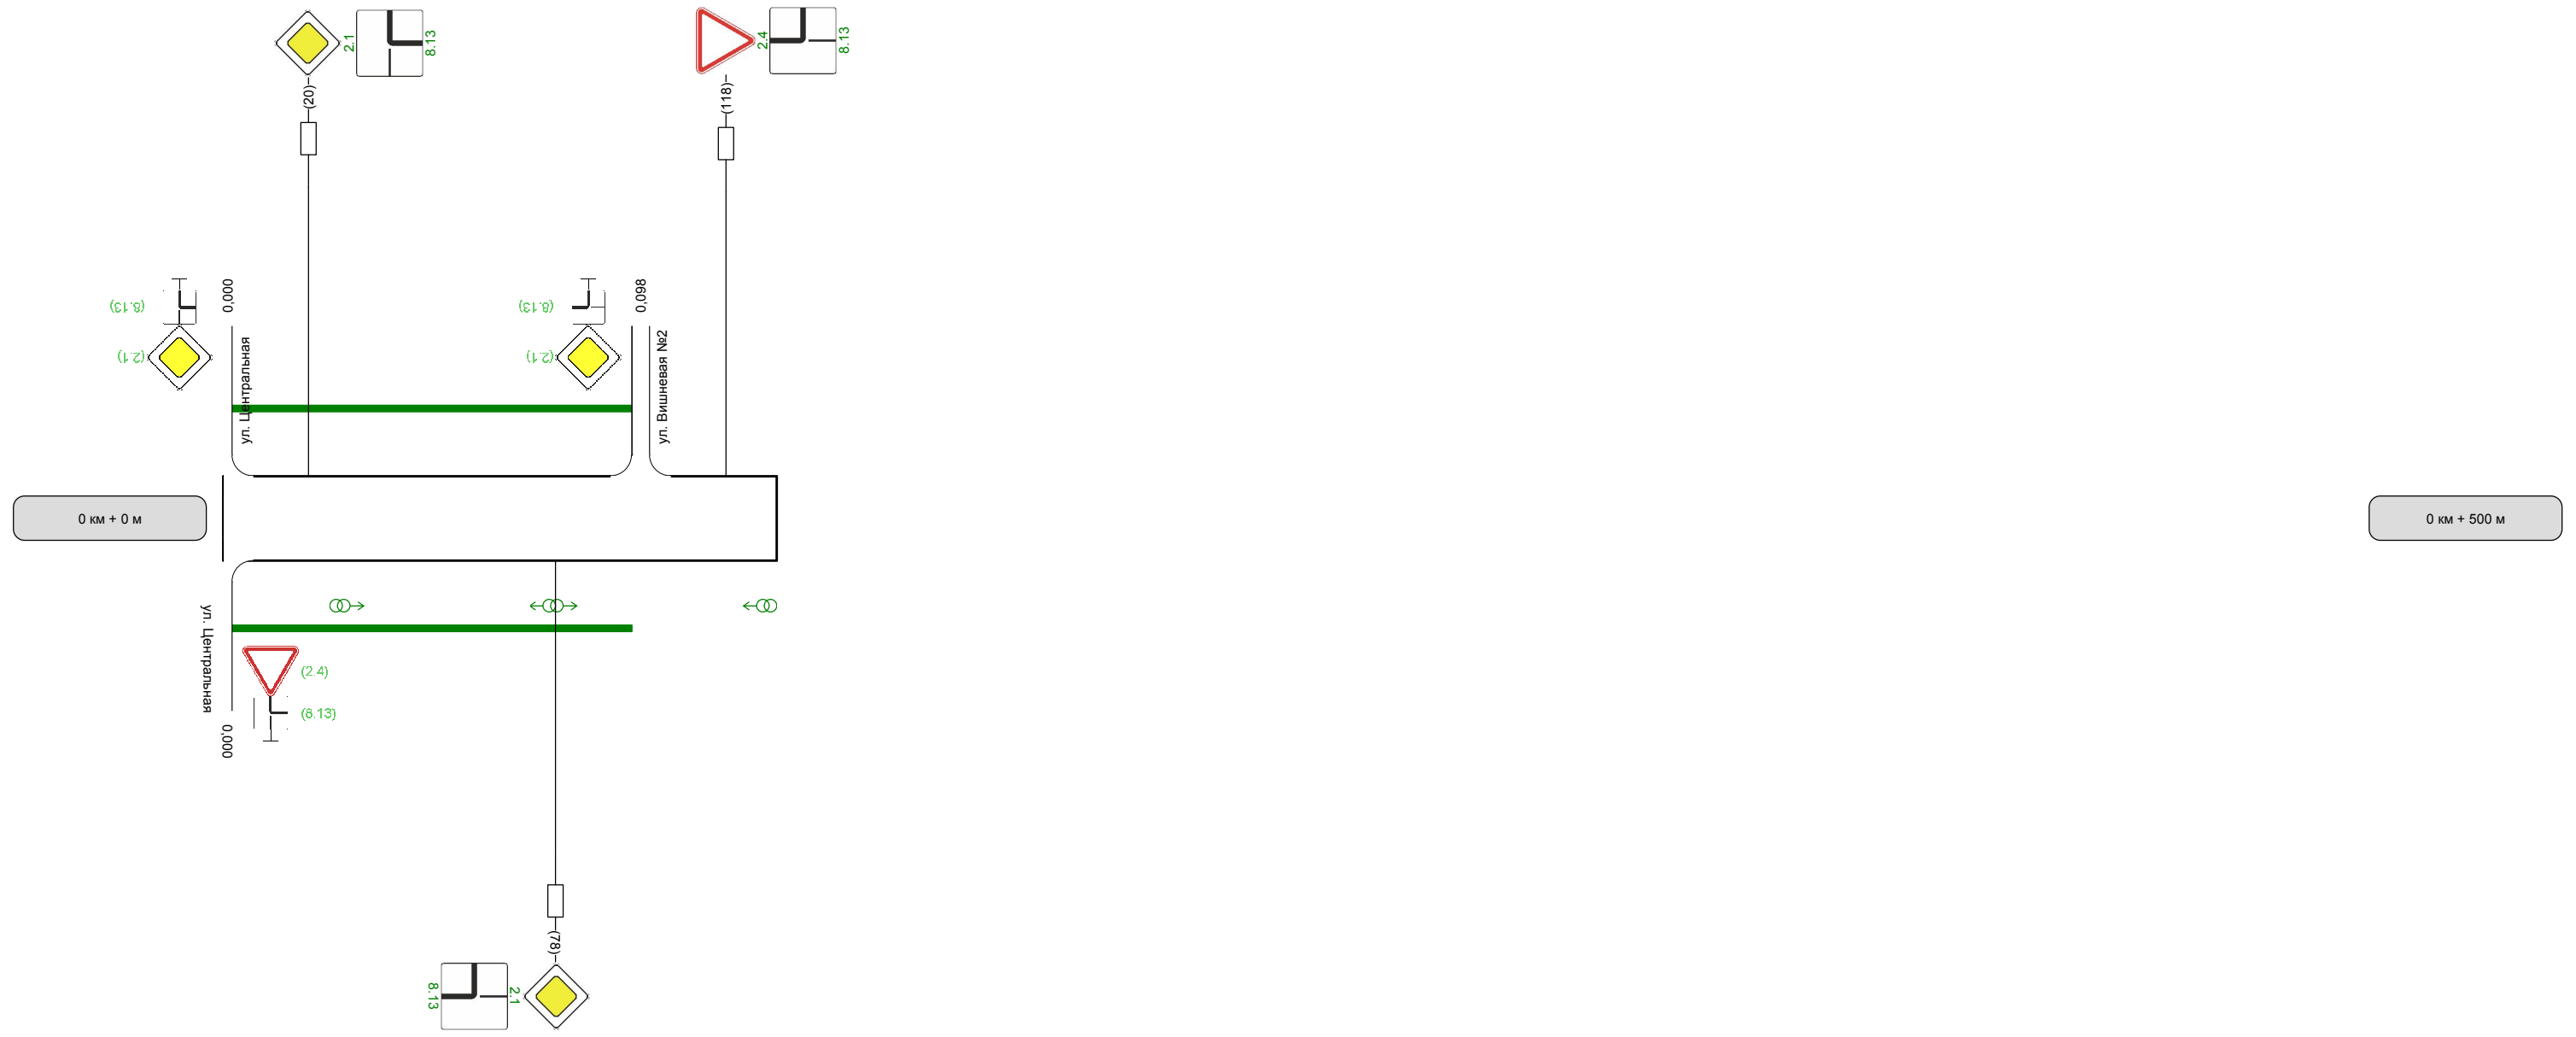

Видимость автомобиля в прямом направлении		
Горизонтальная дорожная разметка справа	Осевая линия	
	1-ая от осевой	
	2-ая от осевой	
	3-я от осевой	
Дорожные ограждения и направляющие устройства справа		
Тротуары справа	НД : шир. 1,50м, мат. а/б, 2 - 96	